
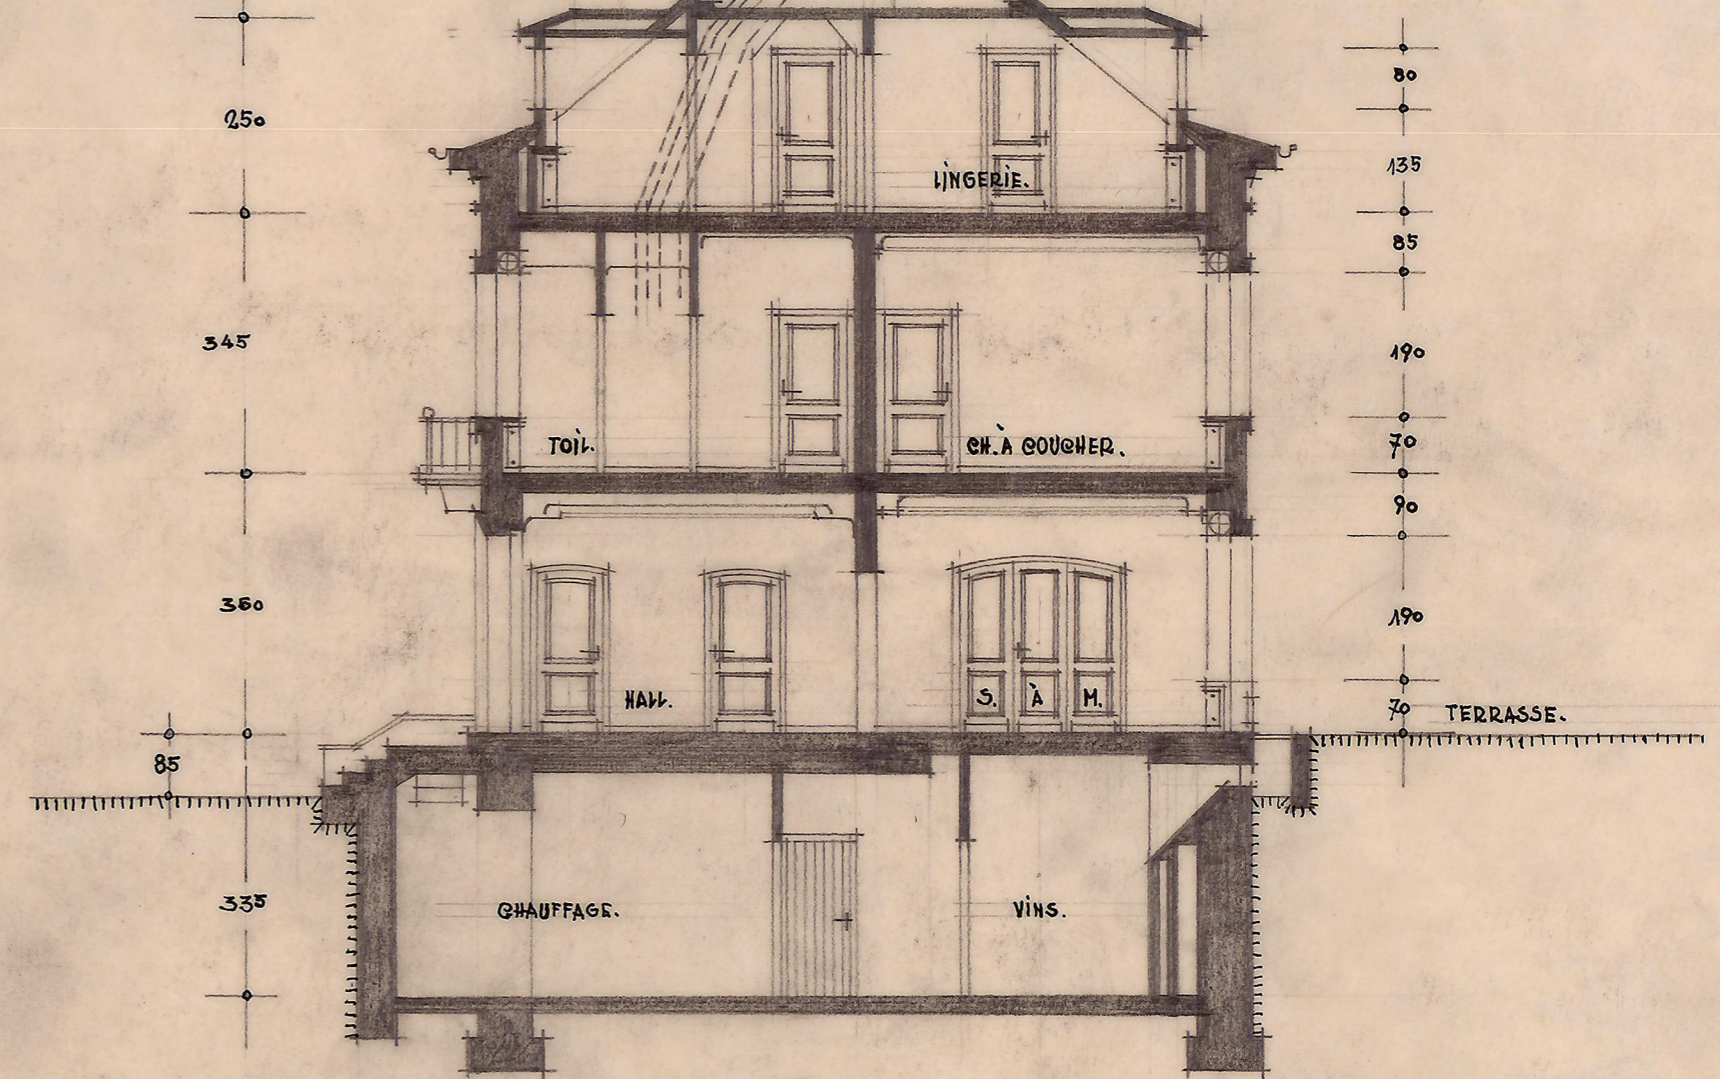
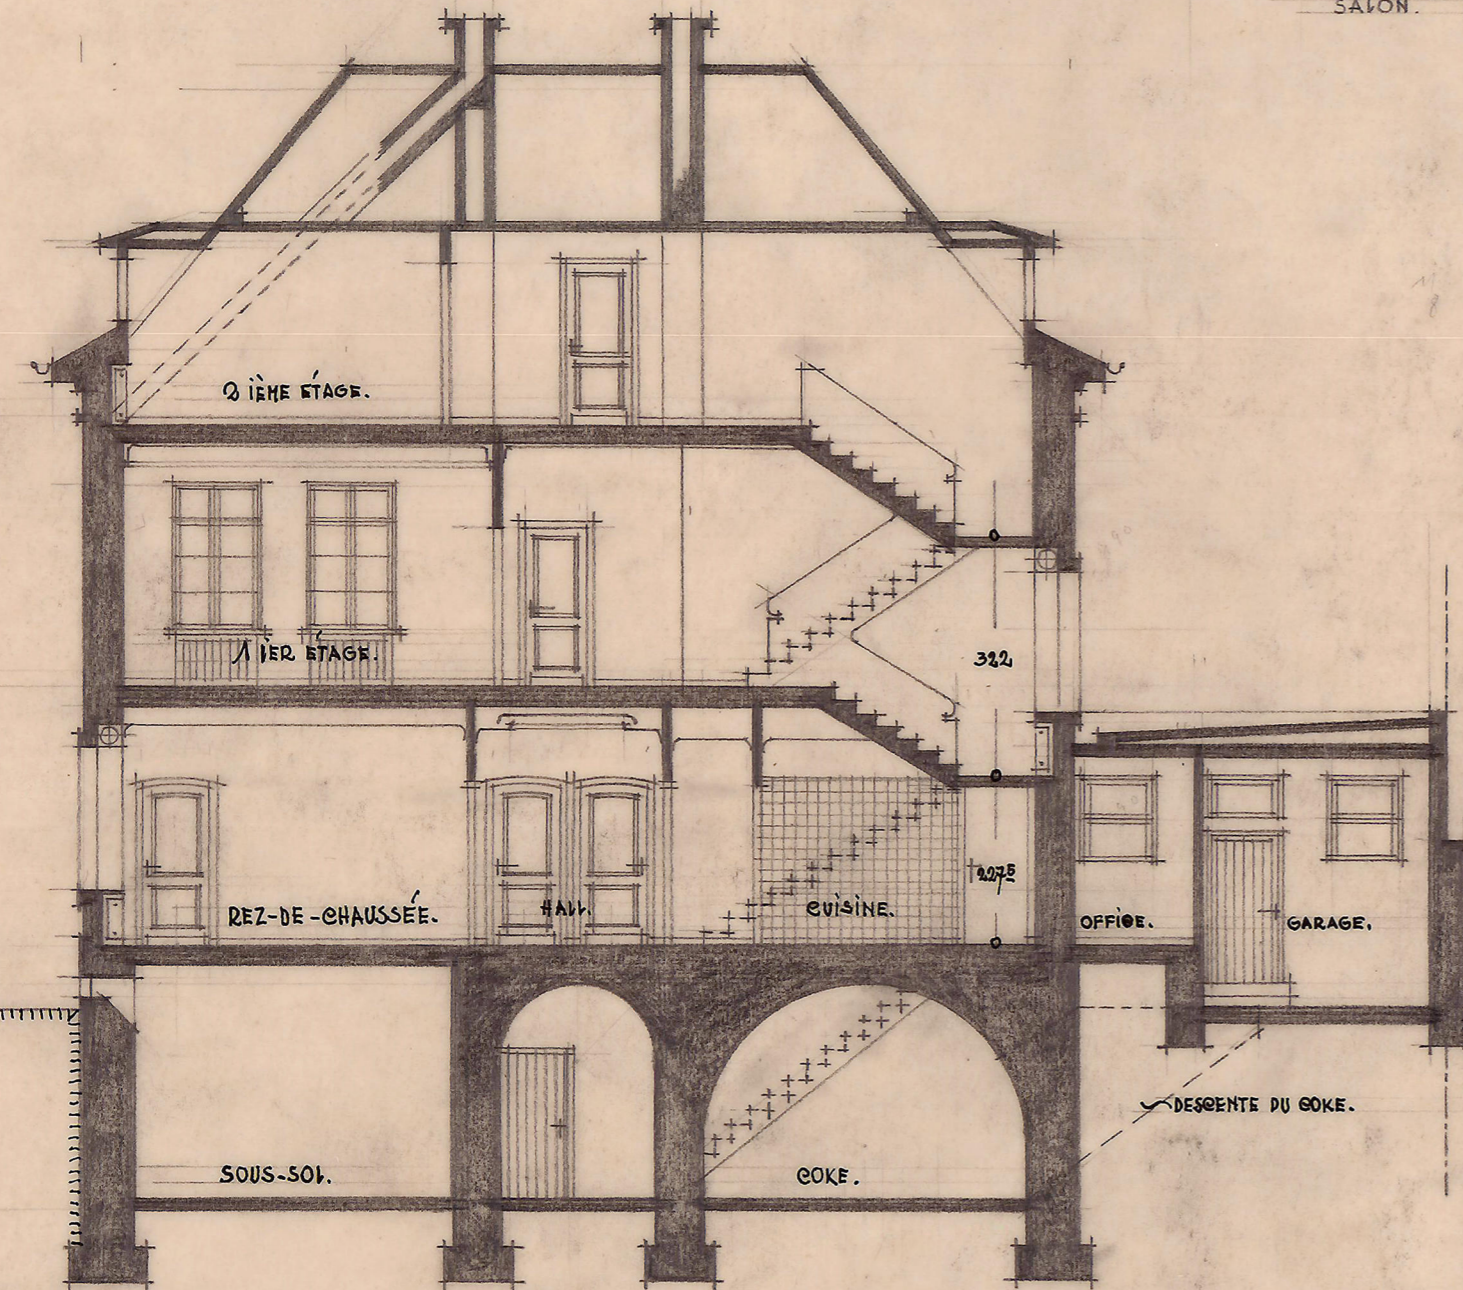


ANC. MAISON STEICHEN. BOULEV. DU PRINCE N° 3.

COUPES DU PROJET DE TRANSFORMATION.

ÉCHELLE: 1/100.

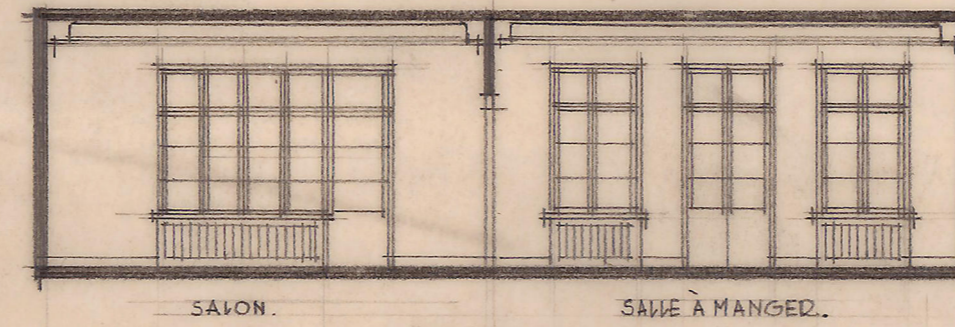

LUXEMBOURG. 1E:
L'ARCHITECTE EN CHEF D'ARBED

85 4989.

Res.
17.10.38.