



TRANSFORMATION DE LA MAISON BOULEVARD. DU PRINCE N°3


CROQUIS ECH. 1/100

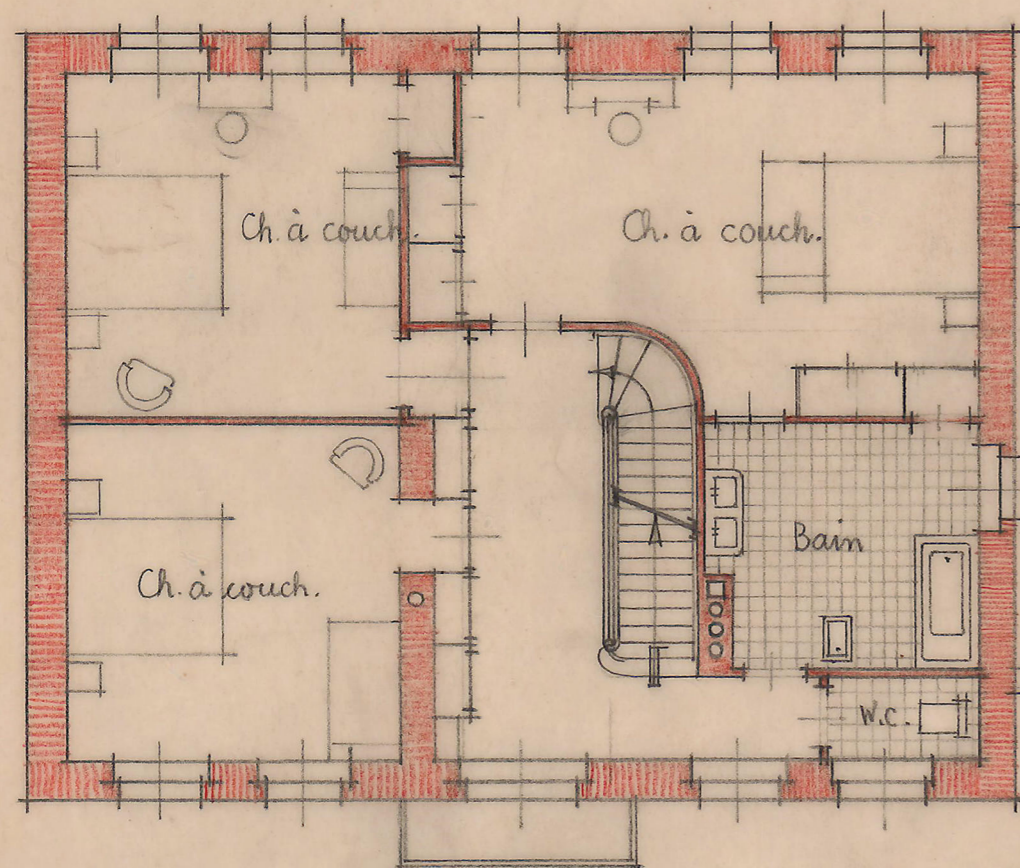


PREMIER ÉTAGE

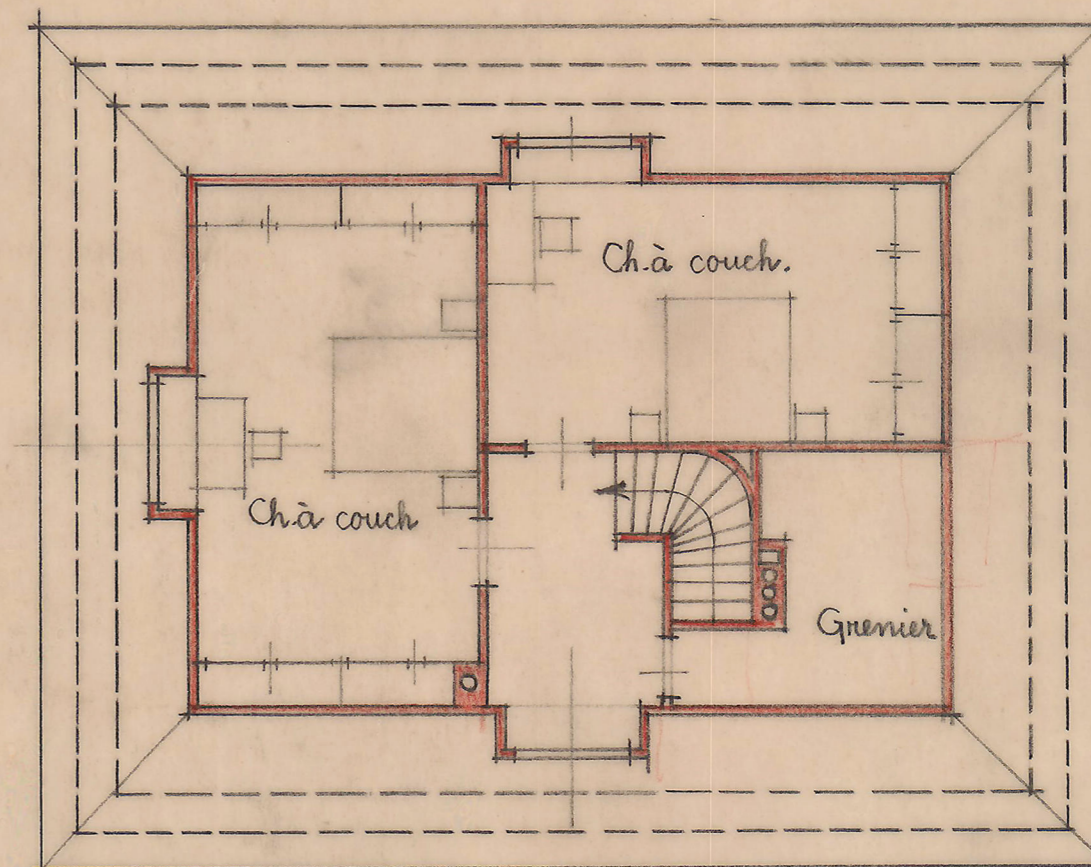

MANSARDES

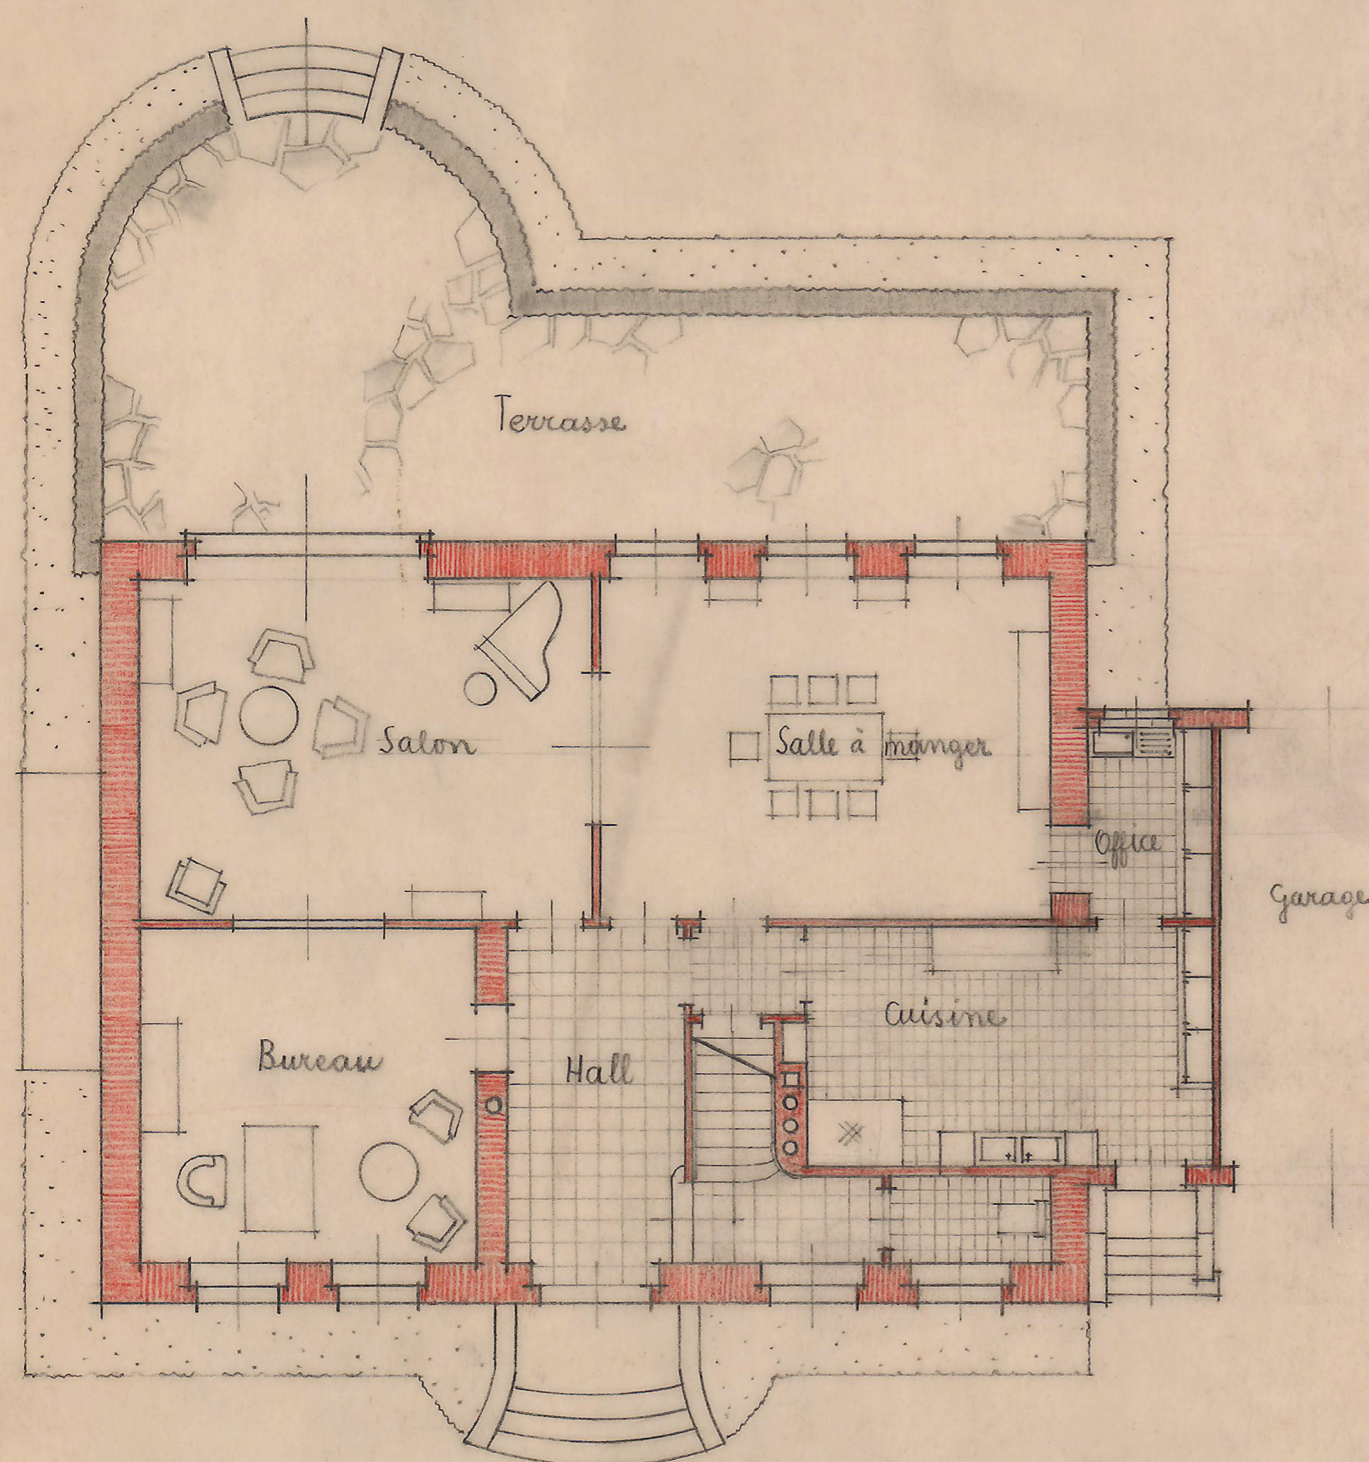

REZ-DE-CHAUSSÉE

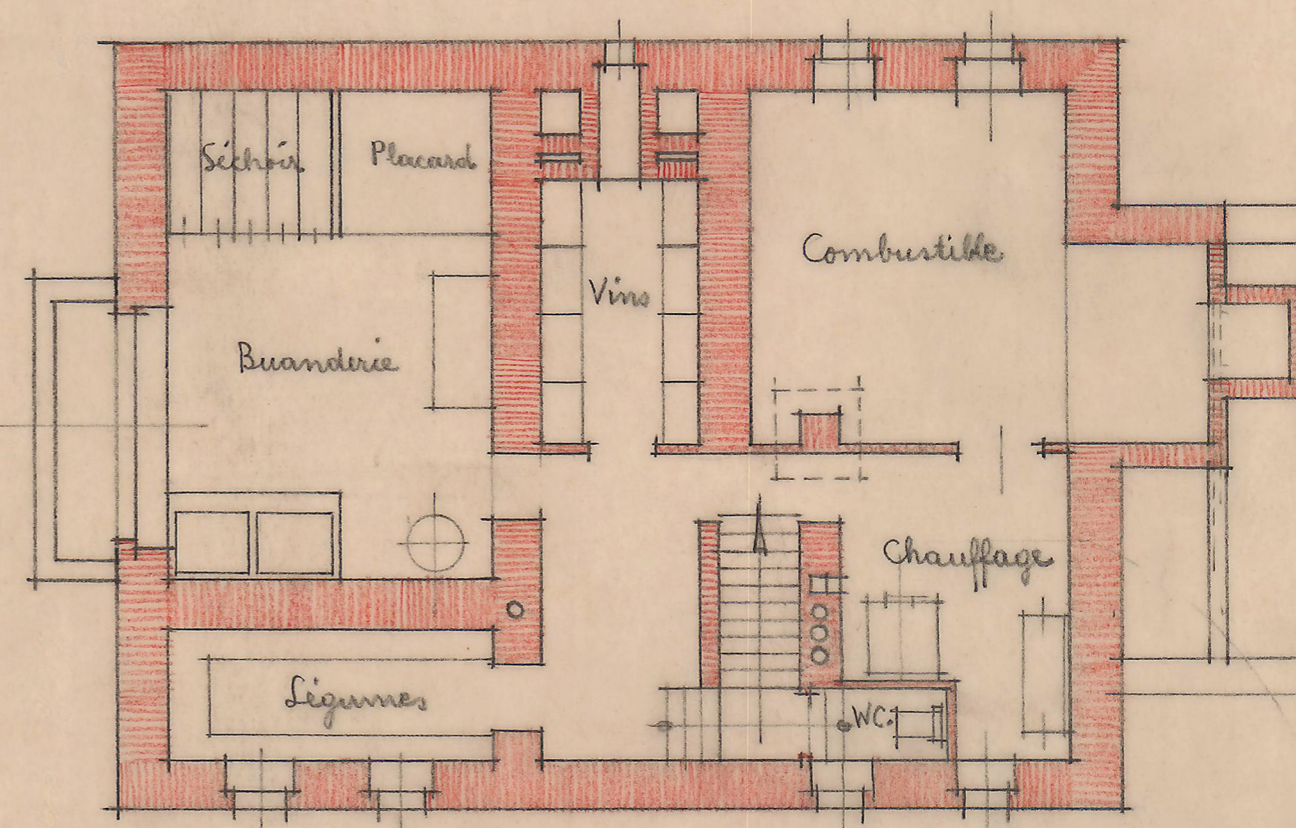

CAVES

Luxembourg, le
L'Architecte en chef d'Arbed.

4957^A