



VUE DE FACE

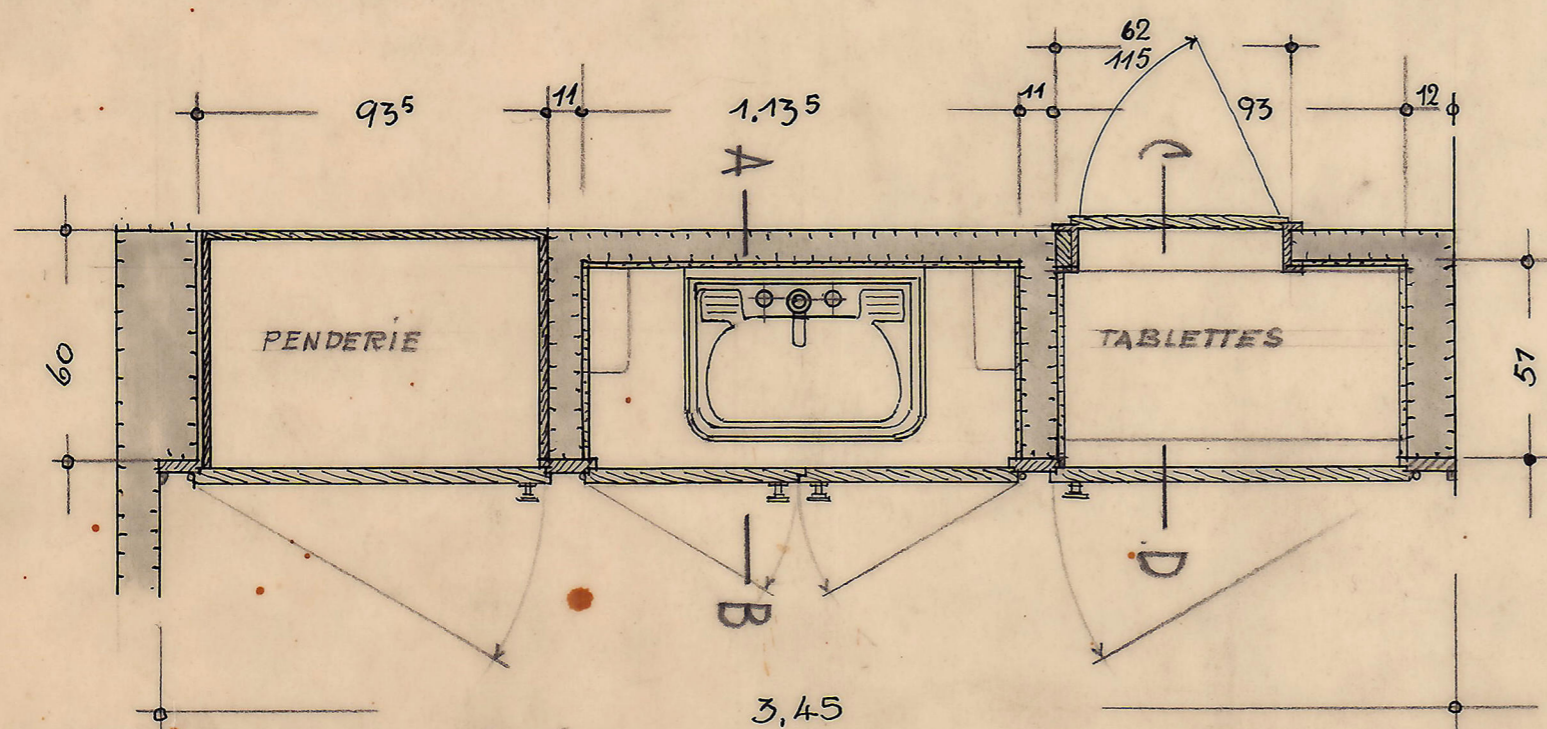

COUPE HORIZONTALE

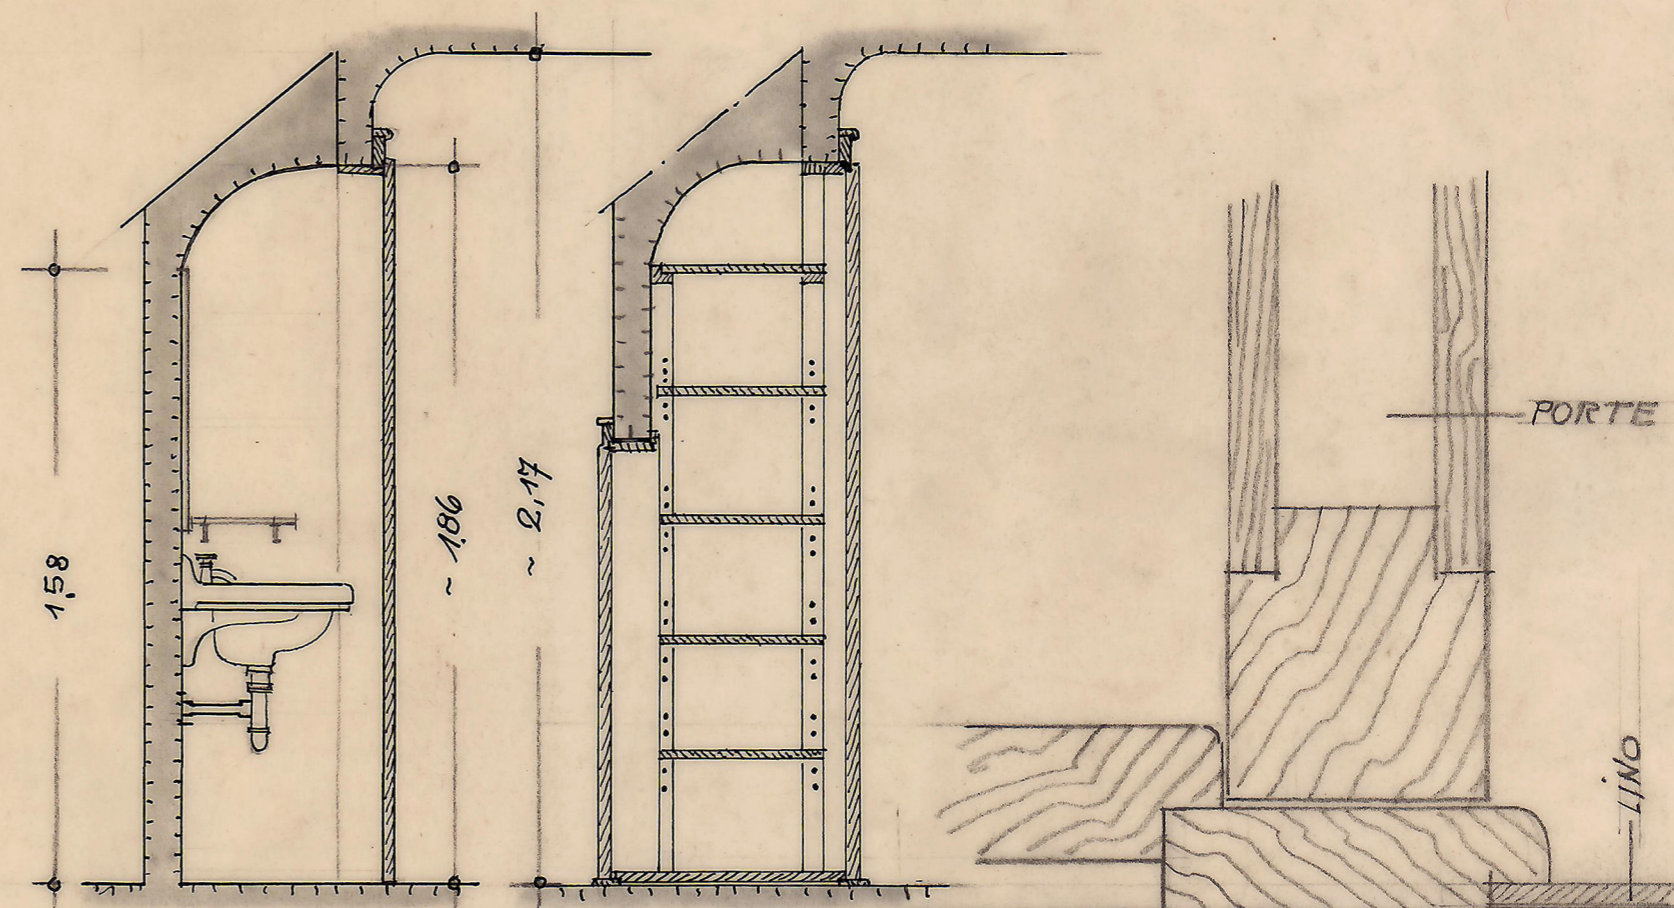

COUPE A-B

COUPE C-D

PROPR : SUCCESSION DE MONSIEUR ALOYSE MEYER
BOULEVARD DU PRINCE HENRI 3 E/V.
PLACARDS AU II. ÉTAGE DE L'ANNEXE

ÉCHELLE 1:20

ARBED - LUXEMBOURG LE 12.VII.54
L'ARCHITECTE EN CHEF:

27

7365