


Arbed-CP-03-0131 Ancienne maison Steichen sise au Nr. 3 du boulevard du Prince à Luxembourg - coupes du projet de transformation des façades, 1938.10.27 (Document)

ANLux - Archives nationales de Luxembourg

Contexte de plan d'archivage

Contexte: Archives nationales du Grand-Duché de Luxembourg (Archive)
Fonds d'entreprises (Groupe de fonds)
Arbed Fonds Arbed [Aciéries Réunies de Burbach-Eich-Dudelange], 1851-1980 (Fonds)
Arbed-CP-03 Service de l'architecte de l'ARBED, 1913.05-1987.03.19 (Sous-fonds)
Colonies et cités (habitations ouvrières, d'employés et de directeur), 1913.05-1977.07 (Série)
Habitations individuelles (Sous-série)
Arbed-CP-03-0131 Ancienne maison Steichen sise au Nr. 3 du boulevard du Prince à Luxembourg - coupes du projet de transformation des façades, 1938.10.27 (Document)

Cote Arbed-CP-03-0131
Cotes anciennes 4989 (85)
Titre Ancienne maison Steichen sise au Nr. 3 du boulevard du Prince à Luxembourg - coupes du projet de transformation des façades
Période de création 27/10/1938
Type de documents Carte - Plan
Echelle 1 : 100
Format L x H (mm) 560 x 330
Affichage image

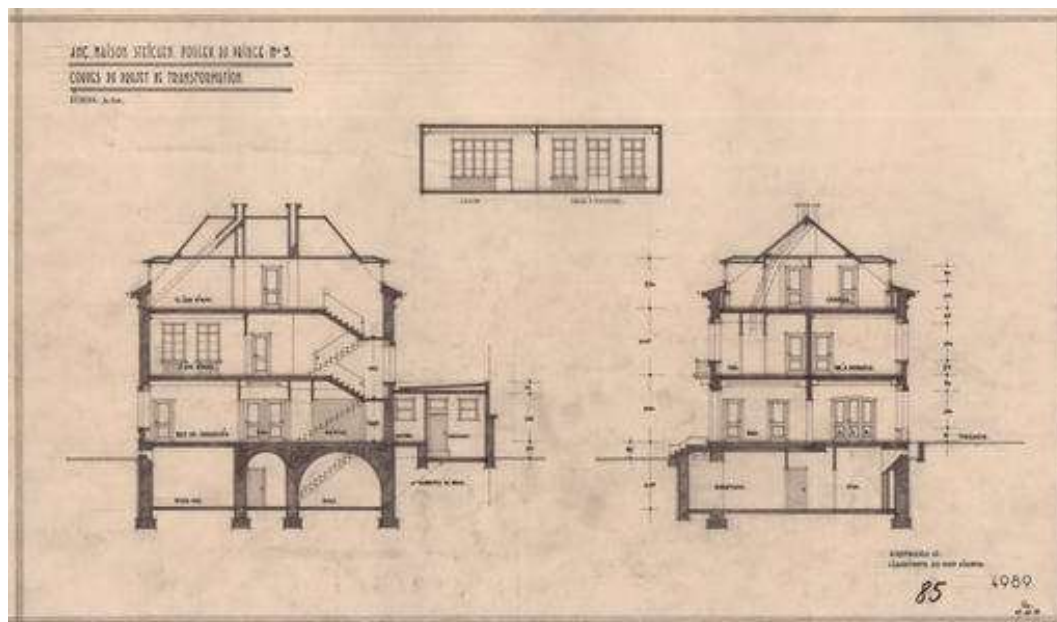

Niveau Document
Fichiers
Fichiers: Arbed-CP-03-0131.pdf

Utilisation

Fin de délai de protection: 31/12/1938
Autorisation nécessaire: Aucune
Consultabilité physique: Impossible - voir copie numérique
Accessibilité: Publique

URL pour ces unités de descr

URL: <http://query.an.etat.lu/detail.aspx?ID=439777>