


MAISON DOULEY. DU PRINCE N°3.


TRANSFORMATION.

ÉCHELLE: 1/50.


COUPE LONGITUDINALE.

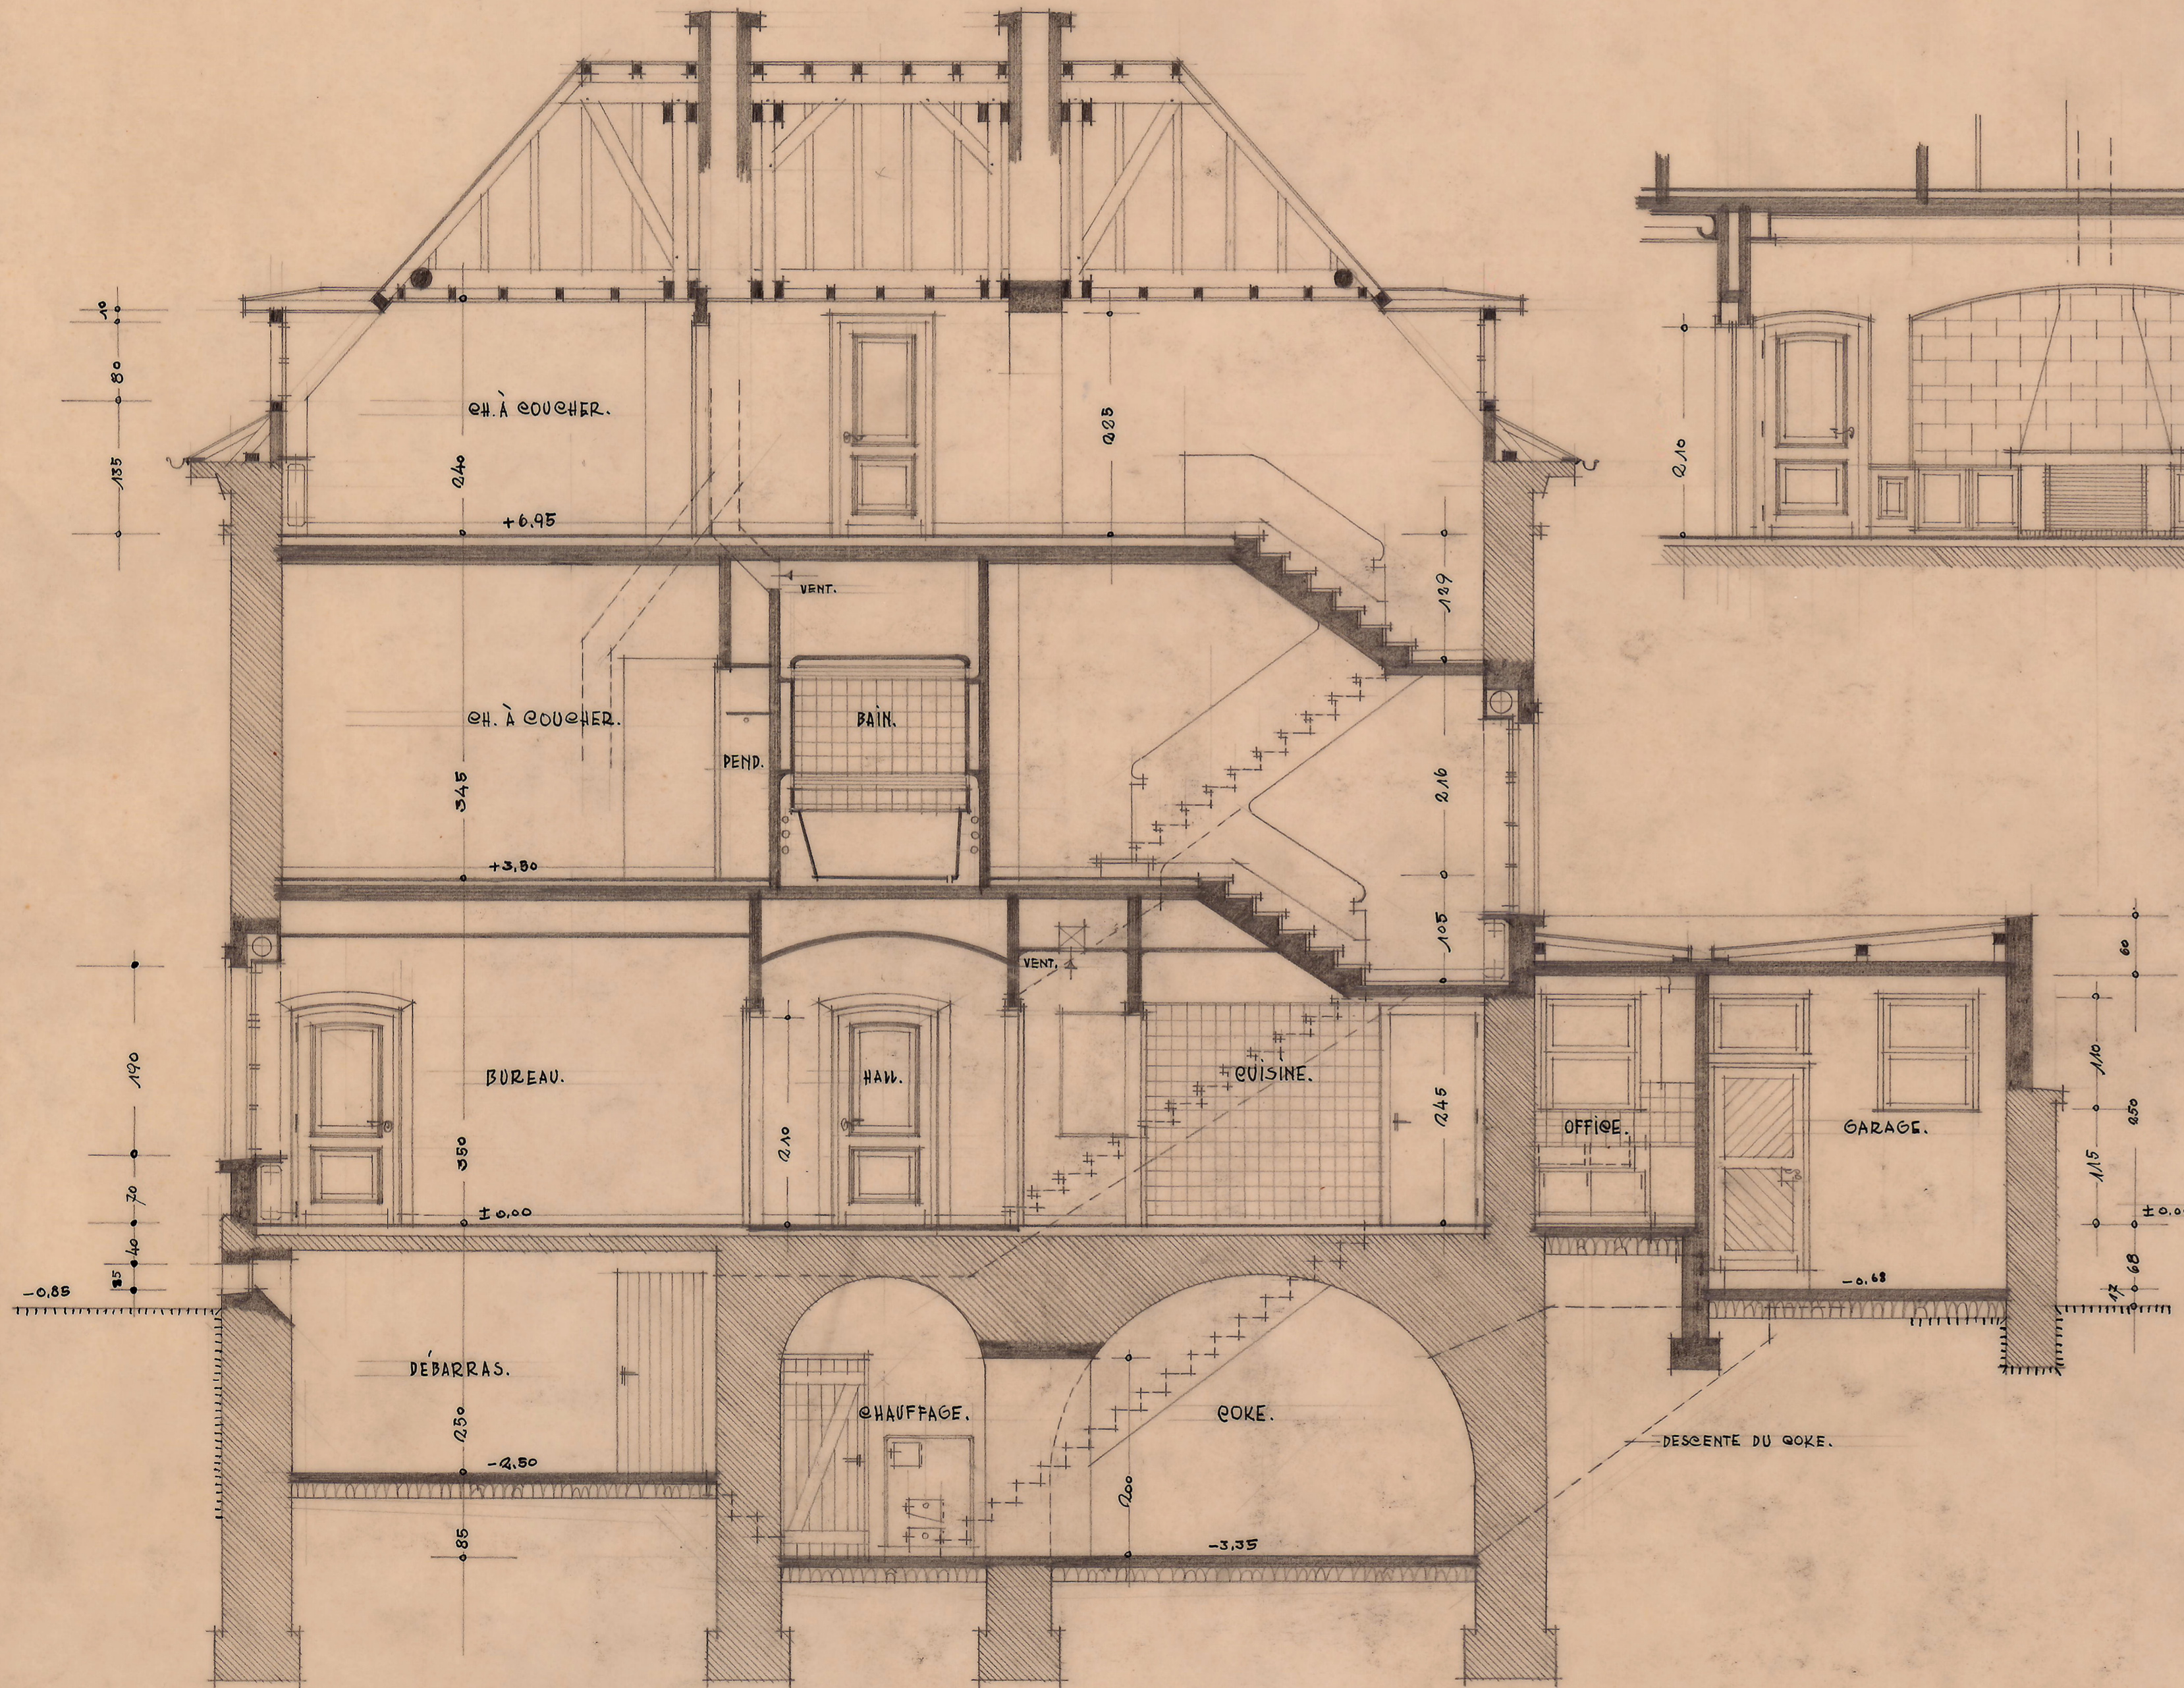

SALON.

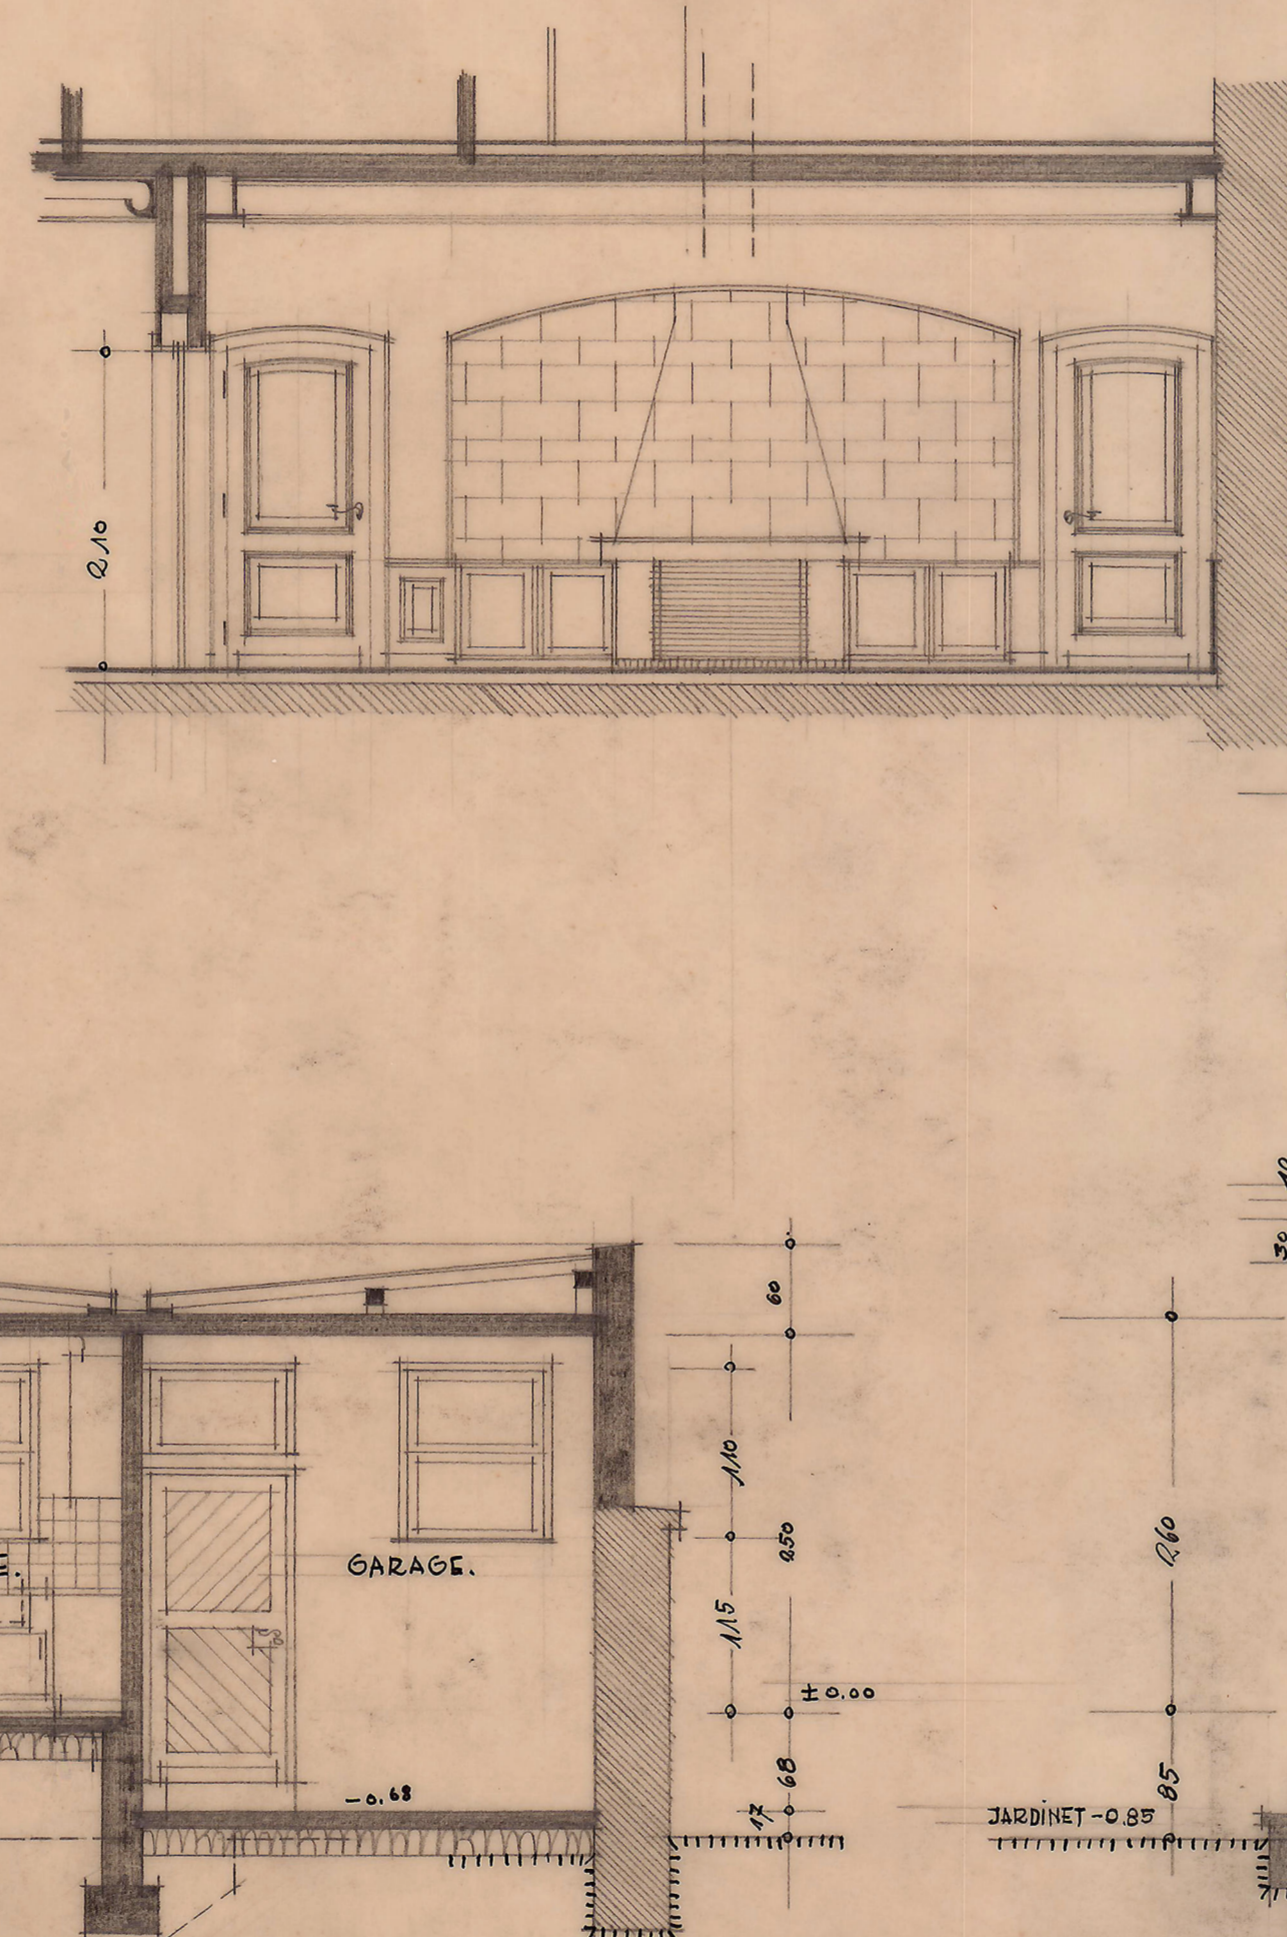

COUPE TRANSVERSALE.

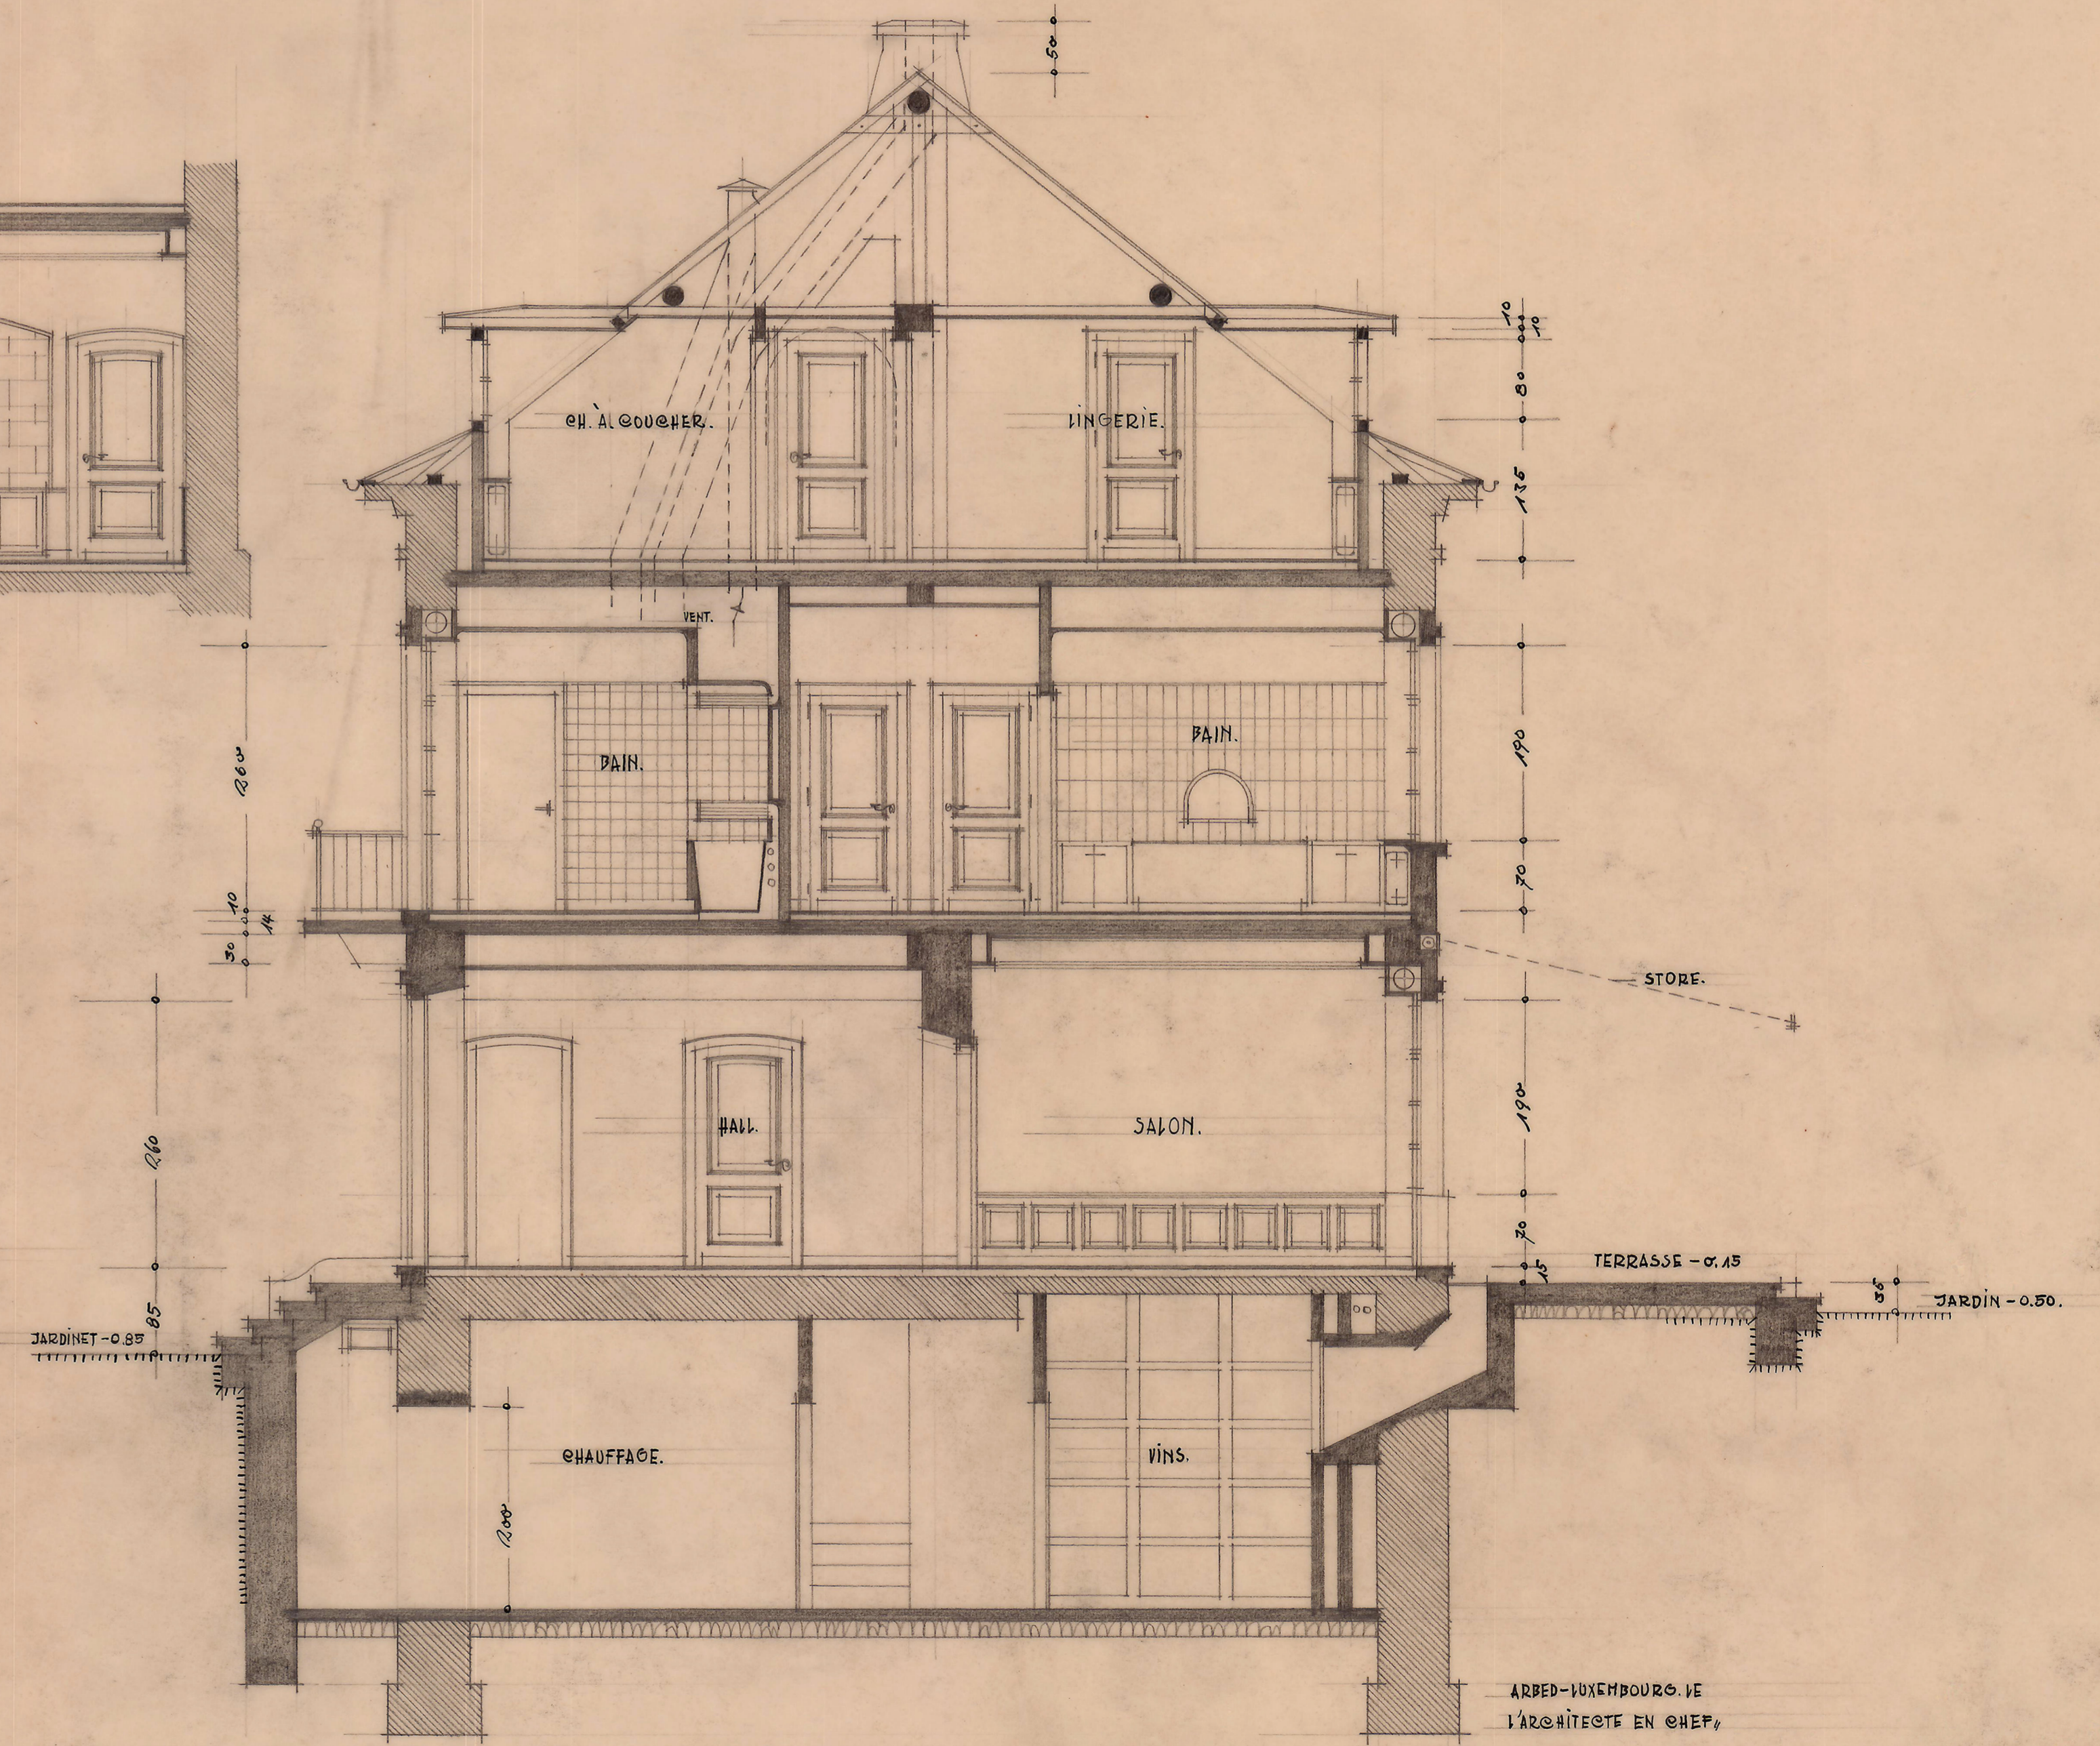

94 5002.