



MAISON BOULEV. DU PRINCE N°3.
TRANSFORMATION DES PLANS.

ÉCHELLE : 1/50.

SOUS-SOL.

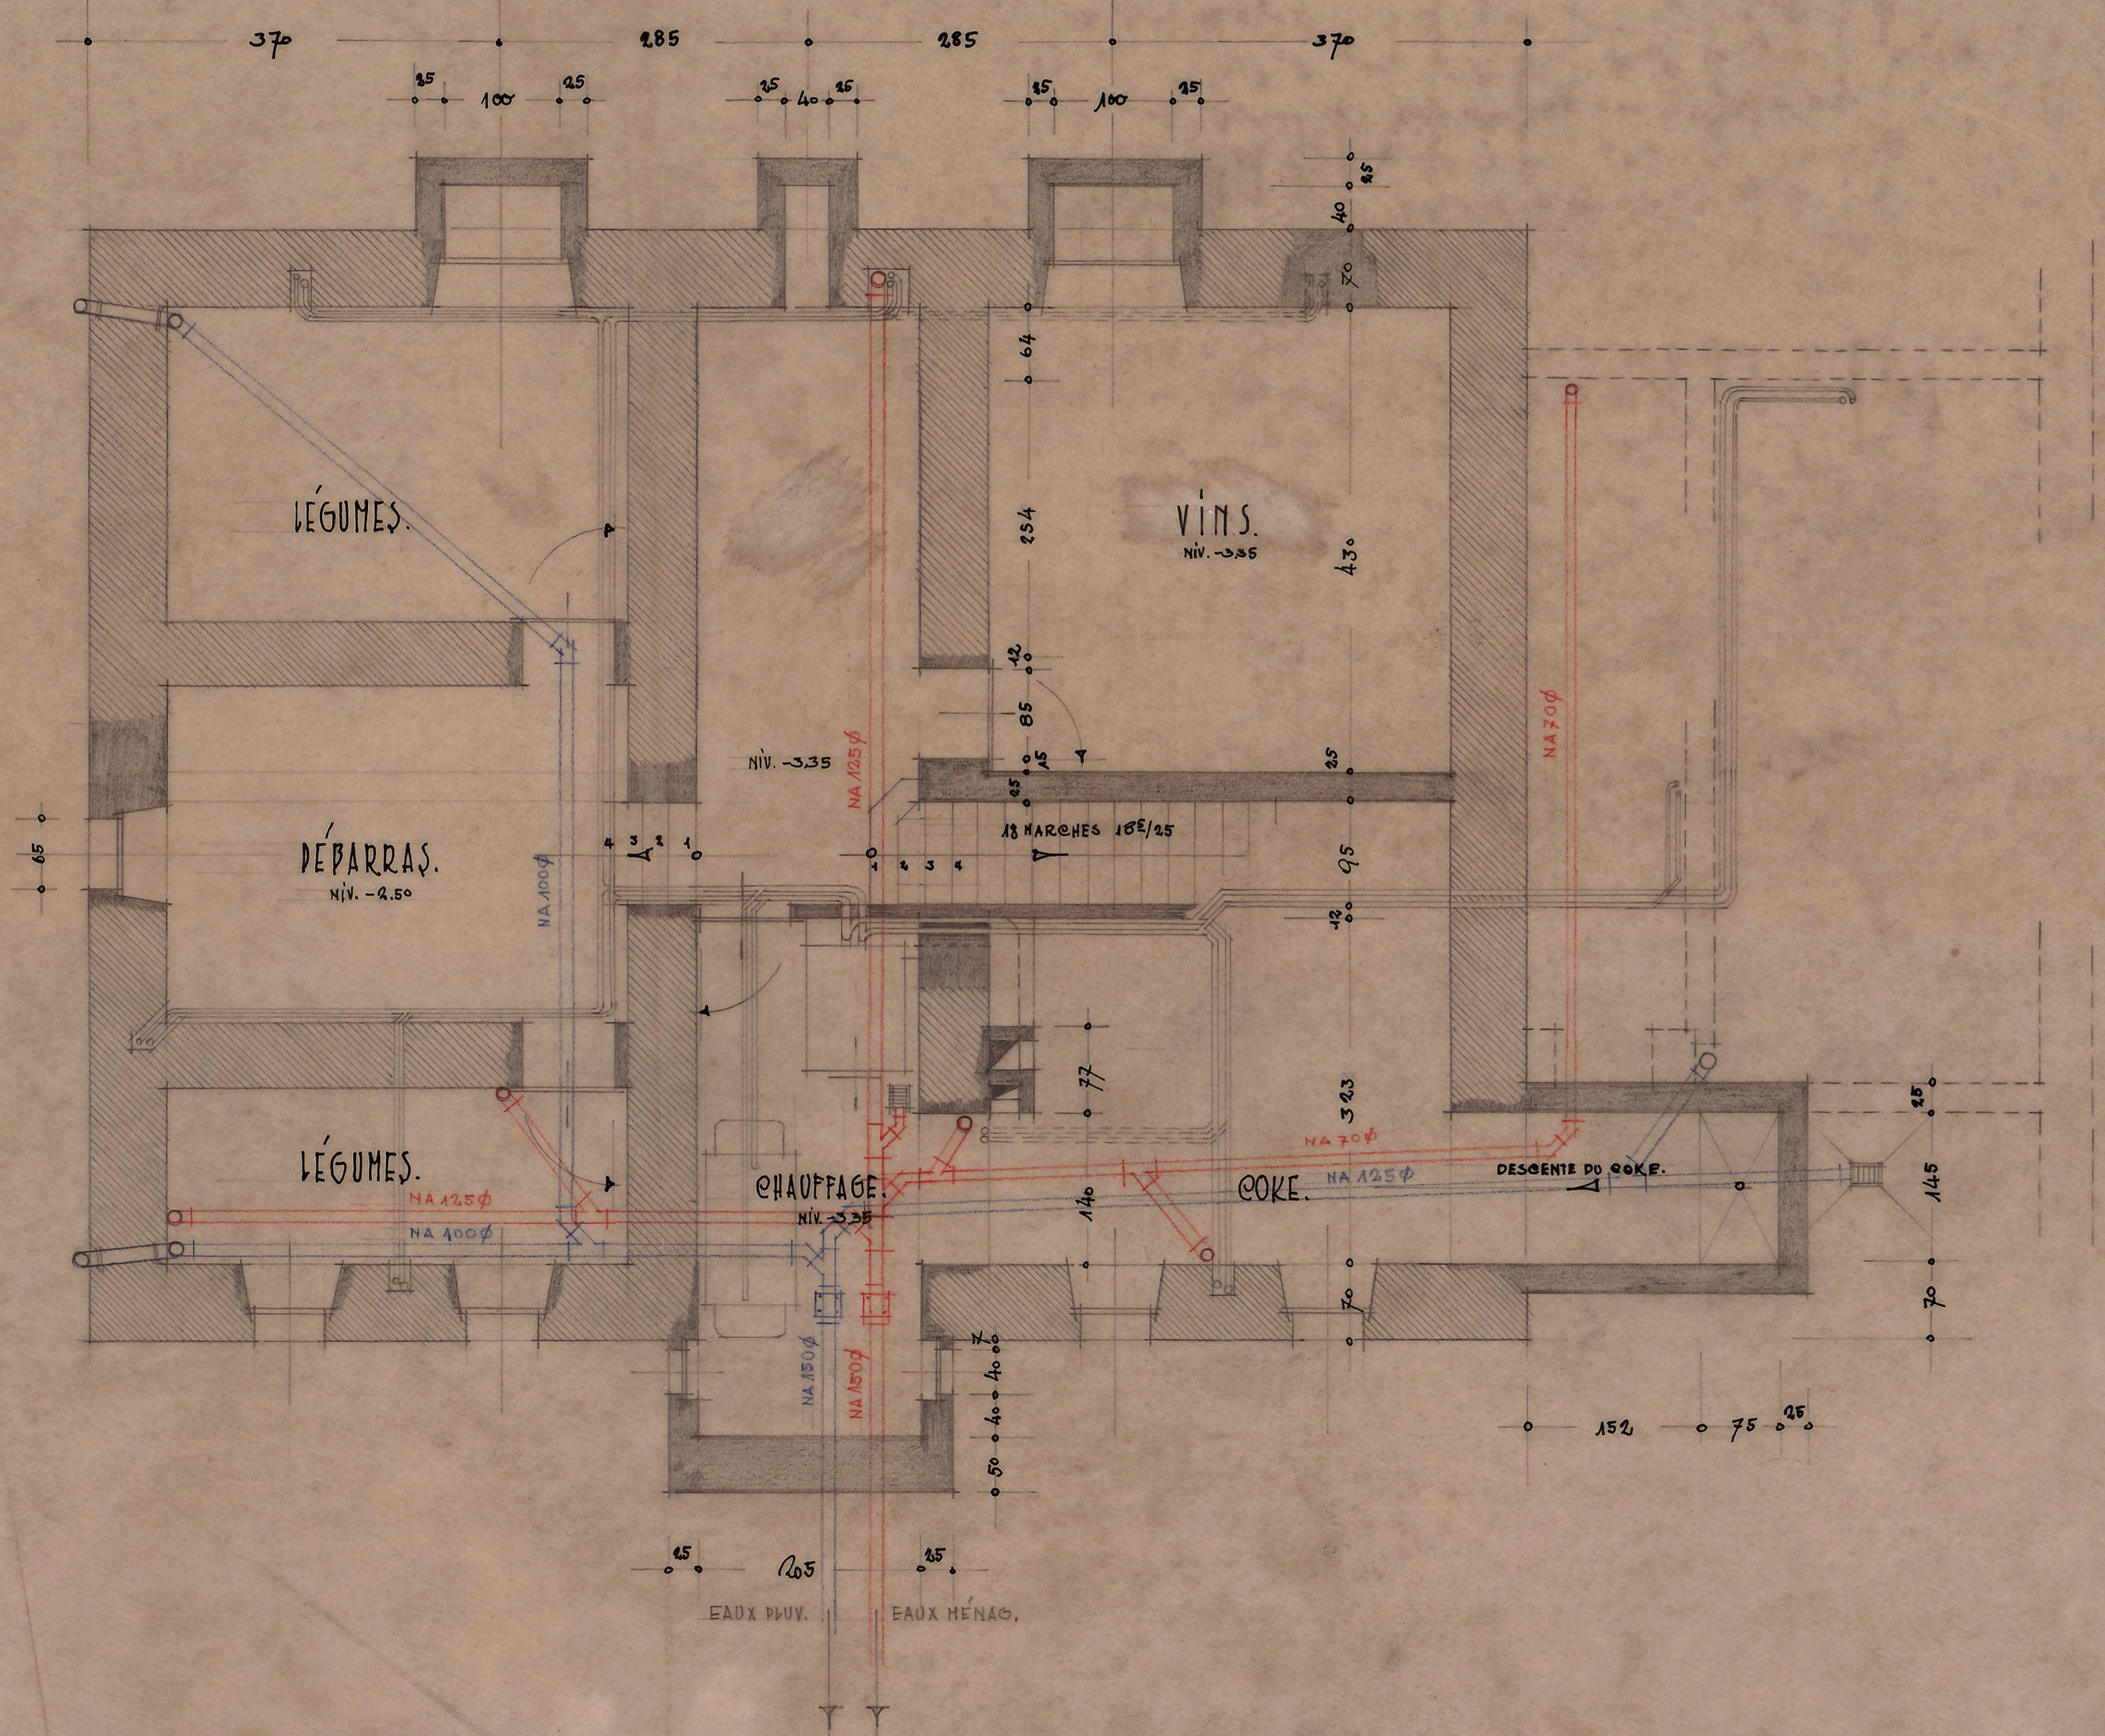

MANSARDES.

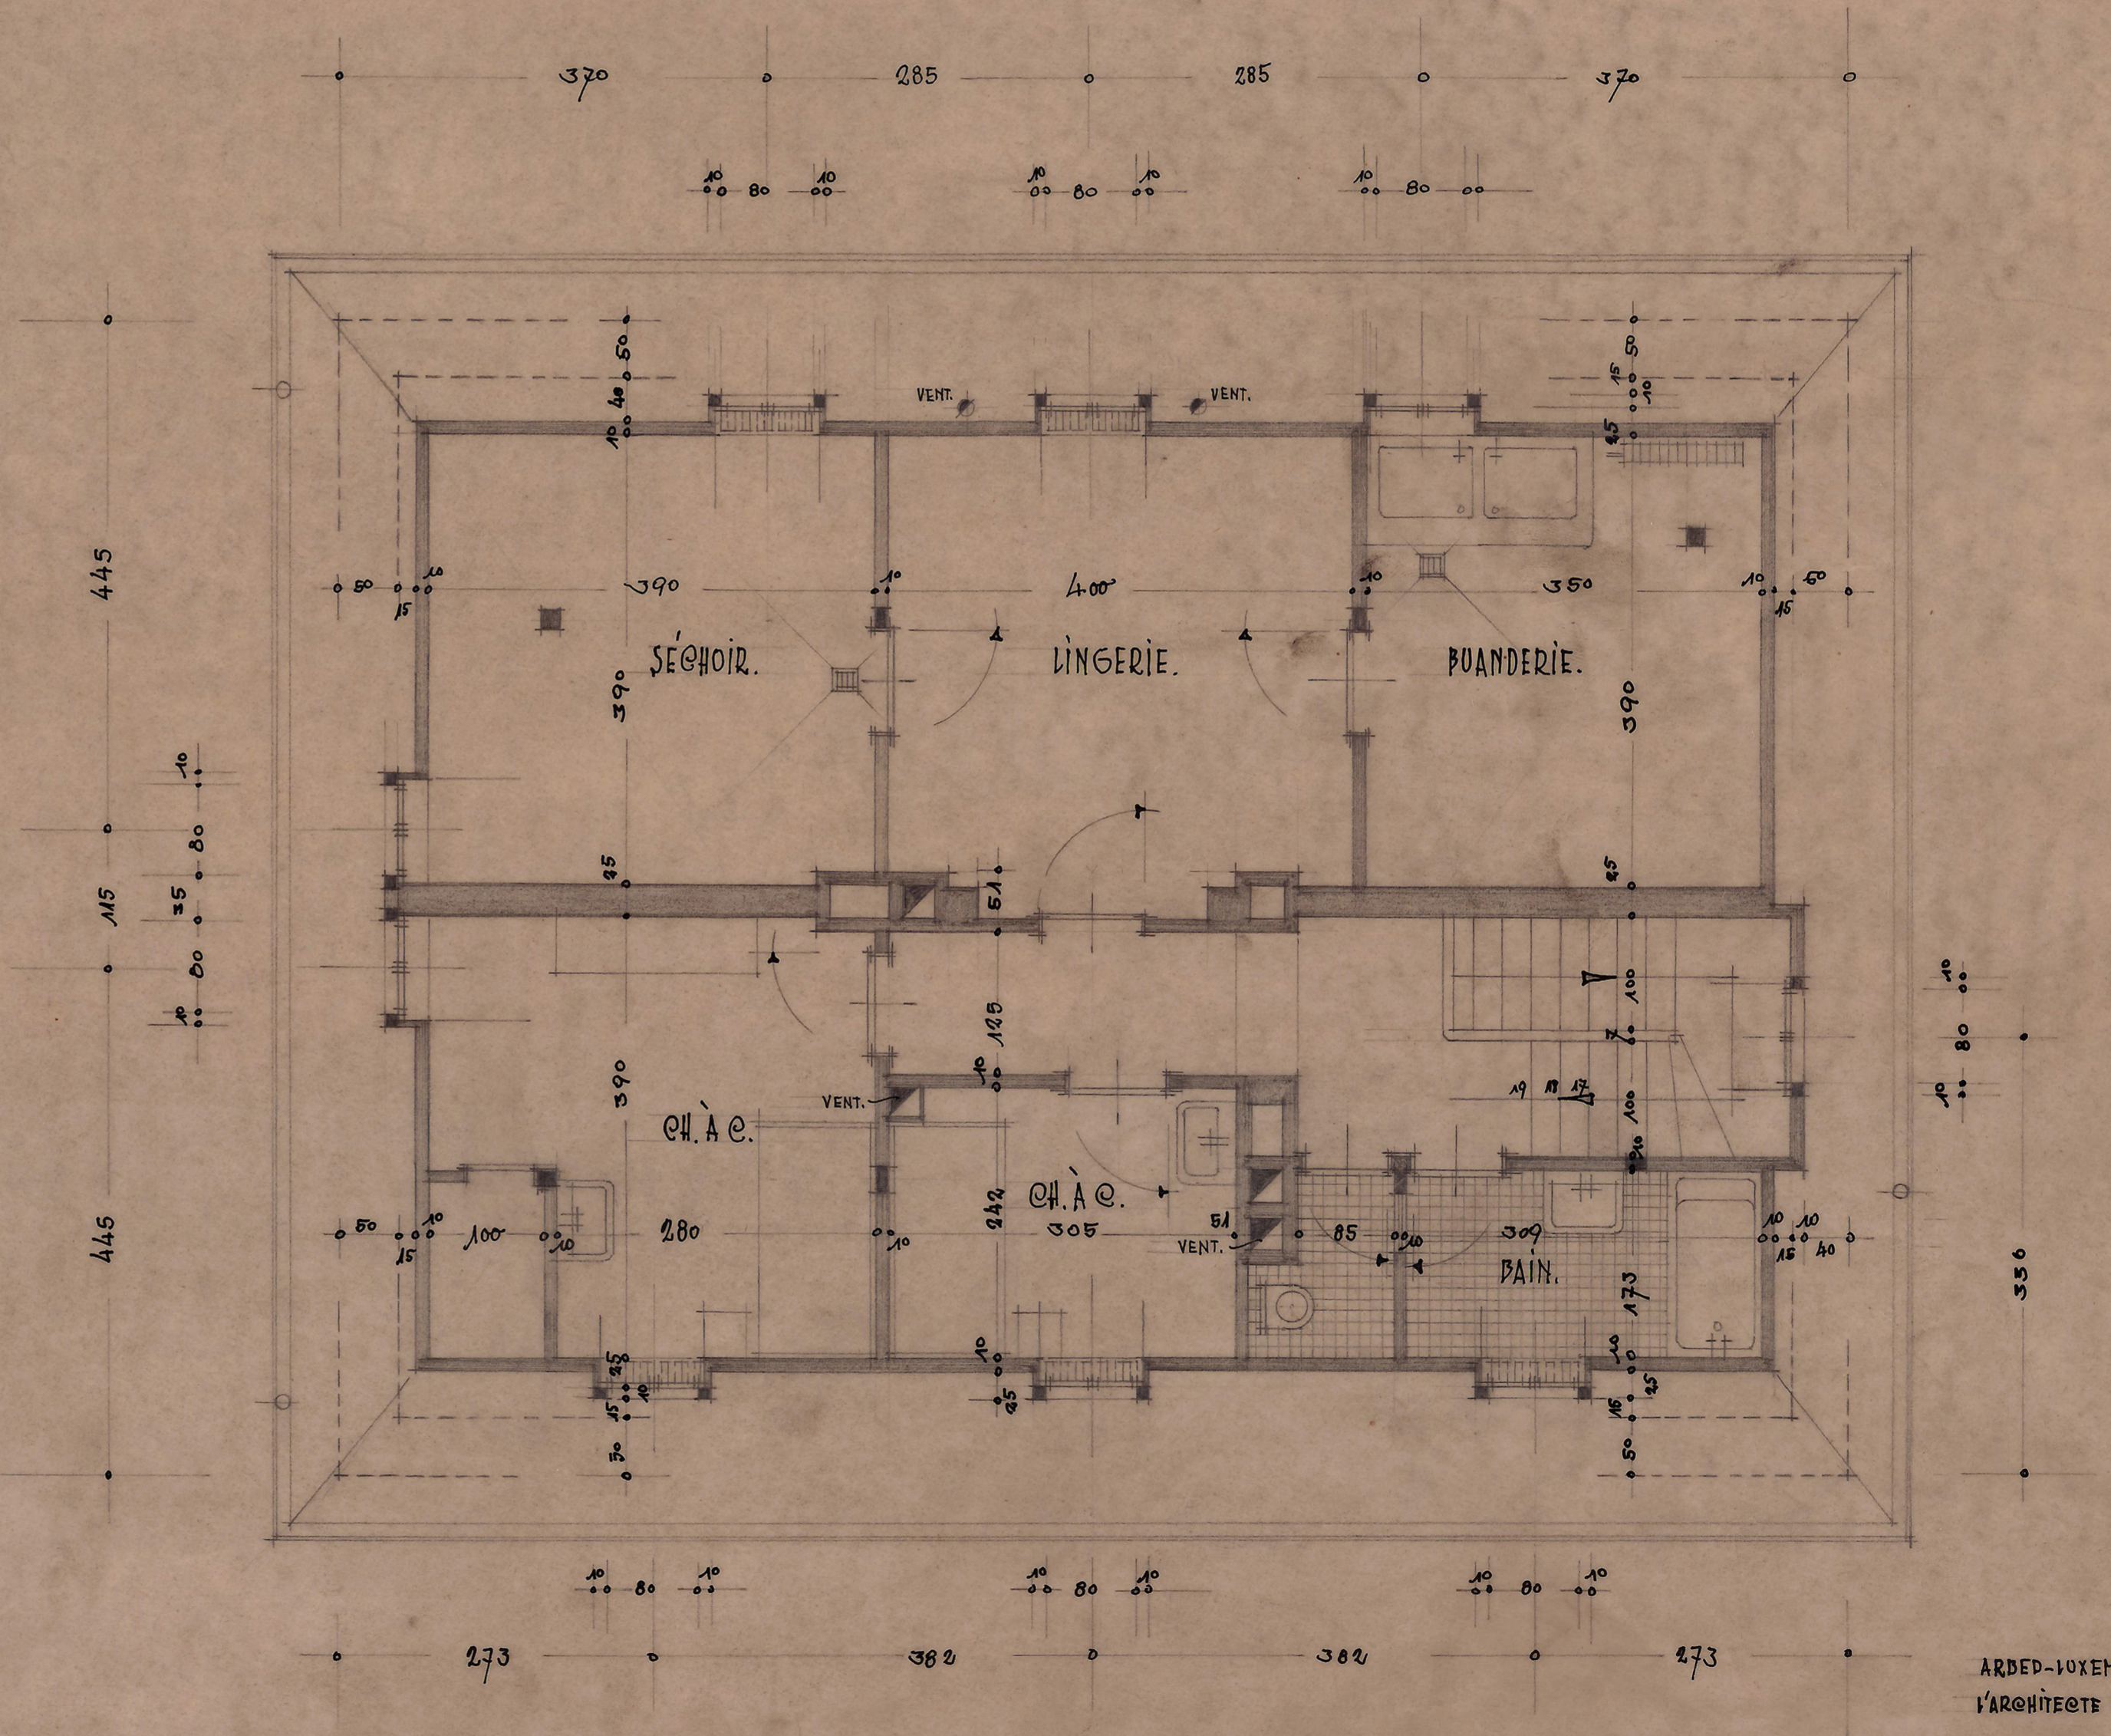

ARDED-LUXEMBOURG. 1E.
L'ARCHITECTE EN CHEF.

92

5000